

Objekt: Überbauung Parz. 1495 in 3513 Bigenthal BE  
2 Doppelfamilienhäuser mit Einstellboxen

Bauherr: MARLES Schlatter AG Architekturbüro  
Pleutenenstrasse 8 Lengnau BE

Plan: UNTERGESCHOSS Nr.: 2021 - 01

Mst.: 1:100 Grosse: A 2 Saalb. H.Stalder Datum: 13.01.2021

Revidiert: Anmerkung:


MARLES
SCHLATTER AG
Pleutenenstrasse 8
2543 Lengnau
Architekturbüro

Datum:.....

Der Grundigentümer: .....

Der Bauherr: .....

Das Architekturbüro: .....

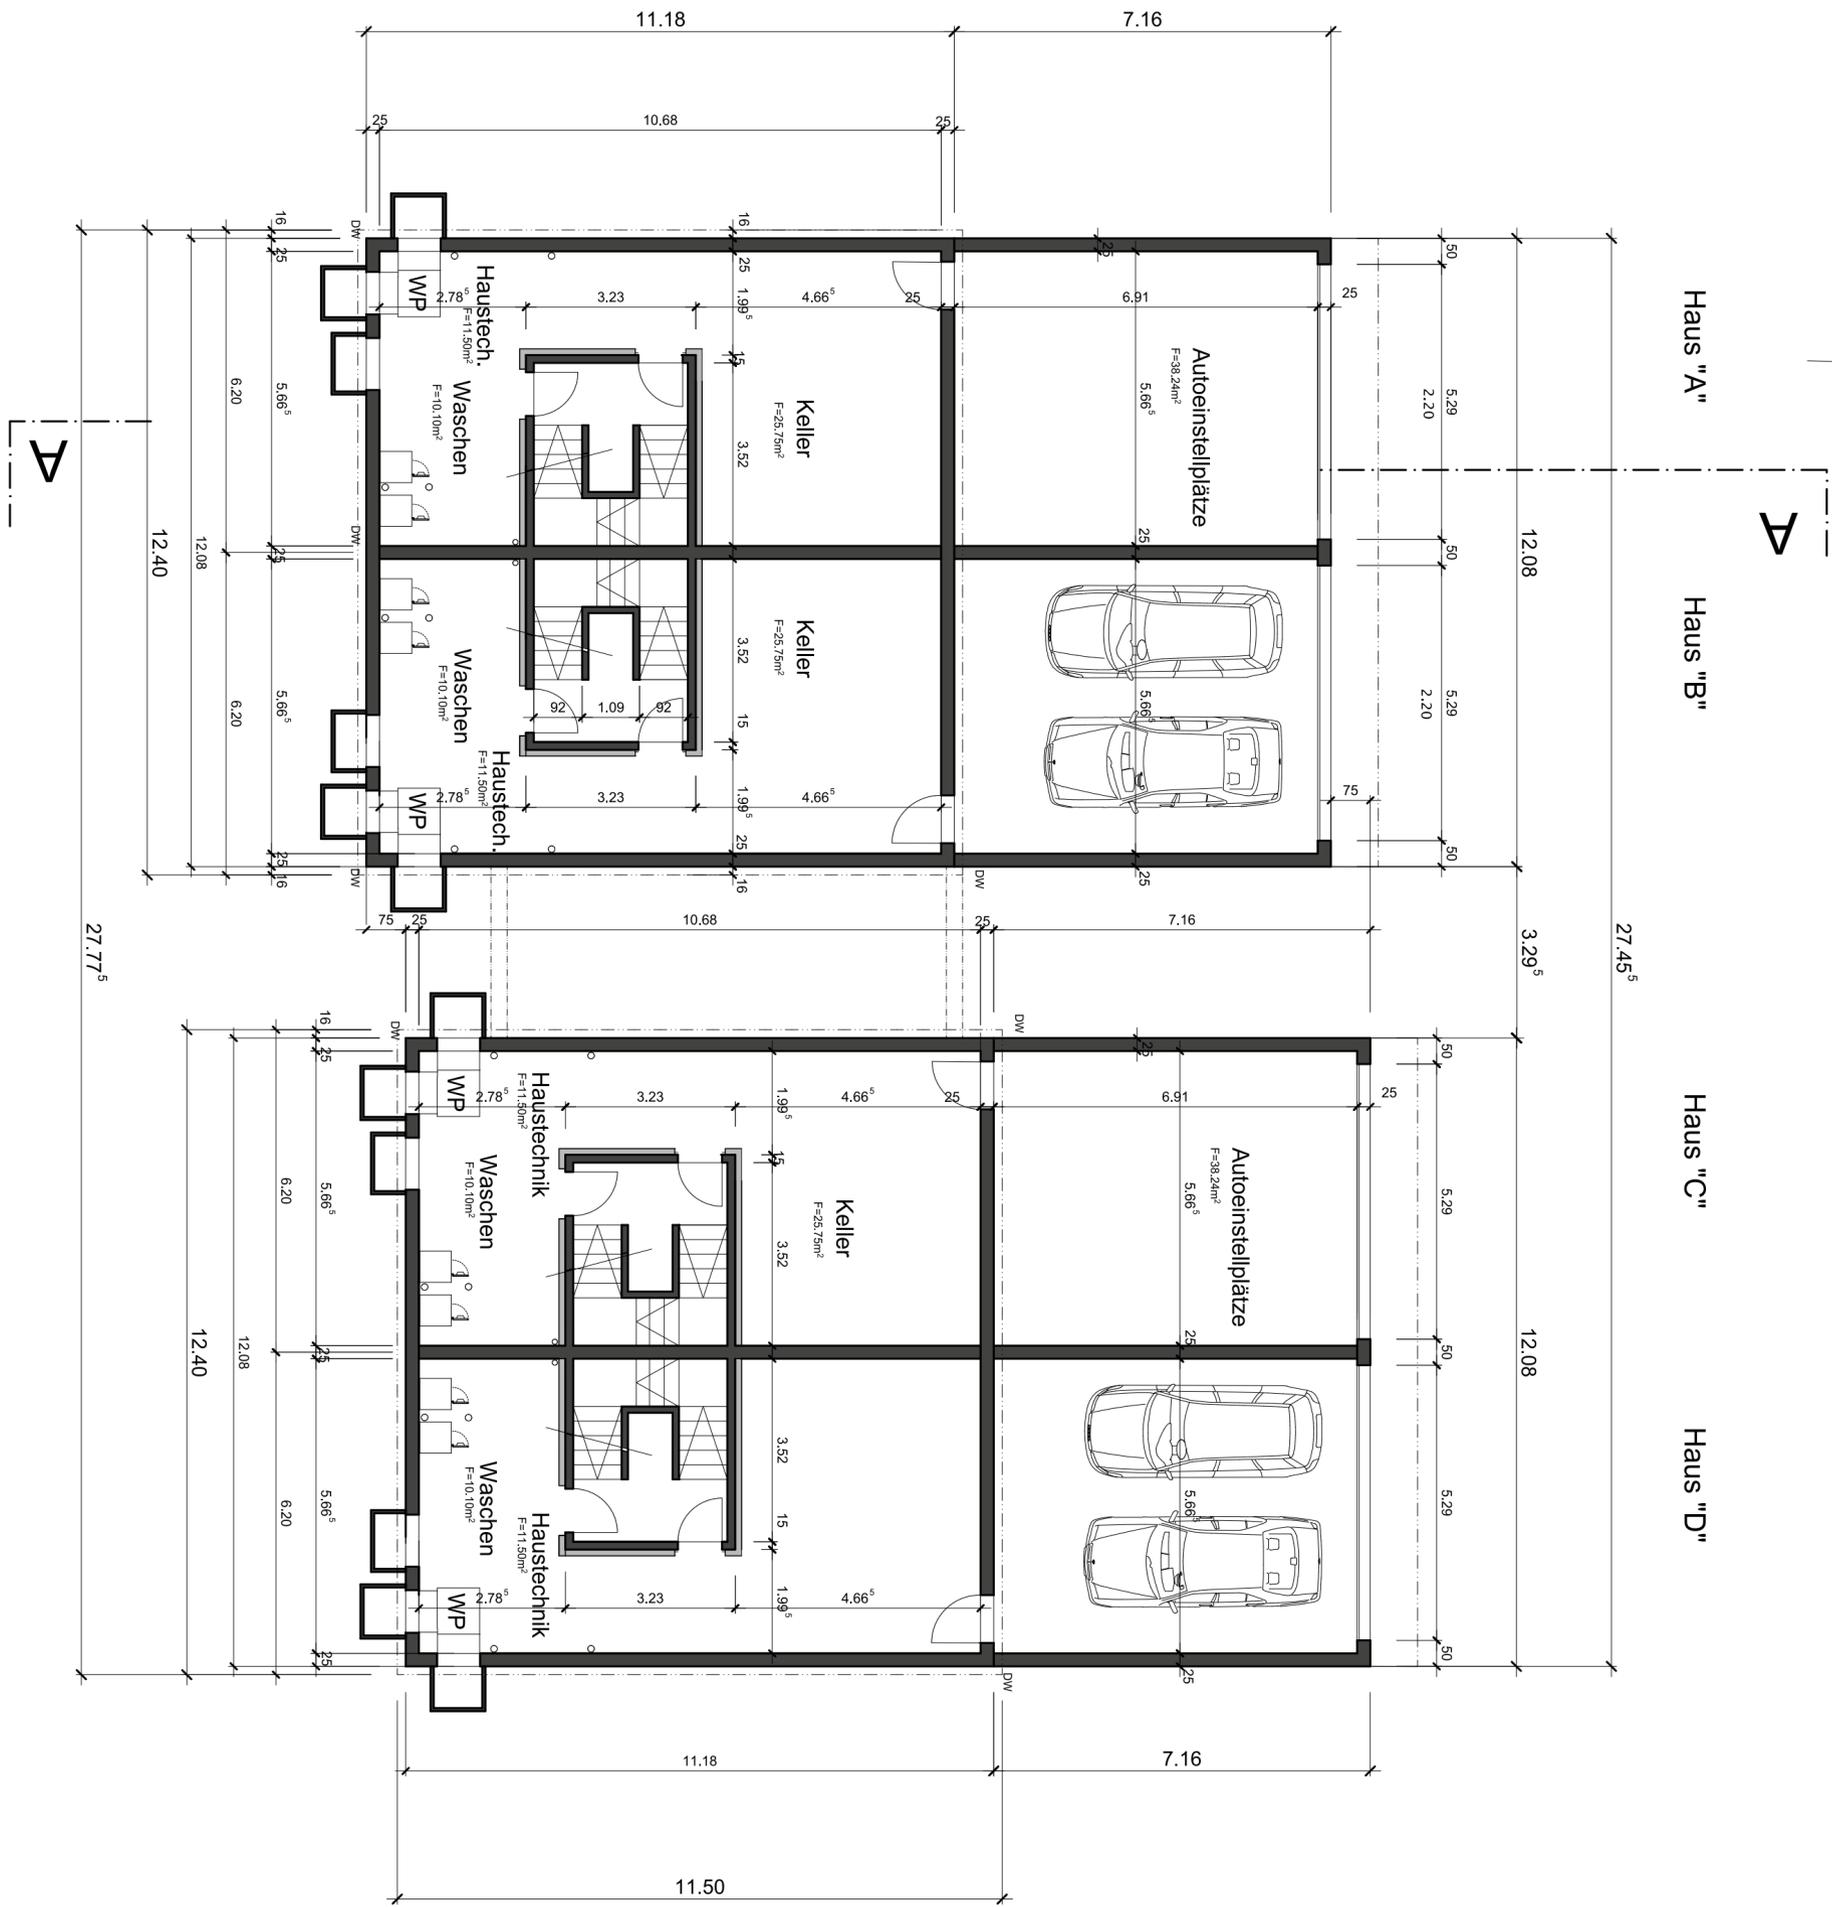





Objekt: Überbauung Parz. 1495 in 3513 Bigenthal BE

2 Doppel Einfamilienhäuser mit Einstellboxen

Bauherr: MARLES Schlatter AG Architekturbüro

Pleutenenstrasse 8 2543 Lengnau BE

Plan: DACHGESCHOSS

Nr.: 2021 - 04

Der Grundeigentümer: .....

Mst.: 1:100

Grösse: A 3

Sachb. H. Stalder

Datum: 13.01.2021

Revidiert:

Anmerkung:

MARLES

SCHLATTER AG

Pleutenenstrasse 8

2543 Lengnau

Telefon 021 33 76 00 23 33

Fax 021 33 76 00 23 33

E-Mail [info@marles-schlatter.ch](mailto:info@marles-schlatter.ch)

Datum: .....

Der Bauherr: .....

Das Architekturbüro: .....

Haus "A"

Haus "B"

Haus "C"

Haus "D"

